


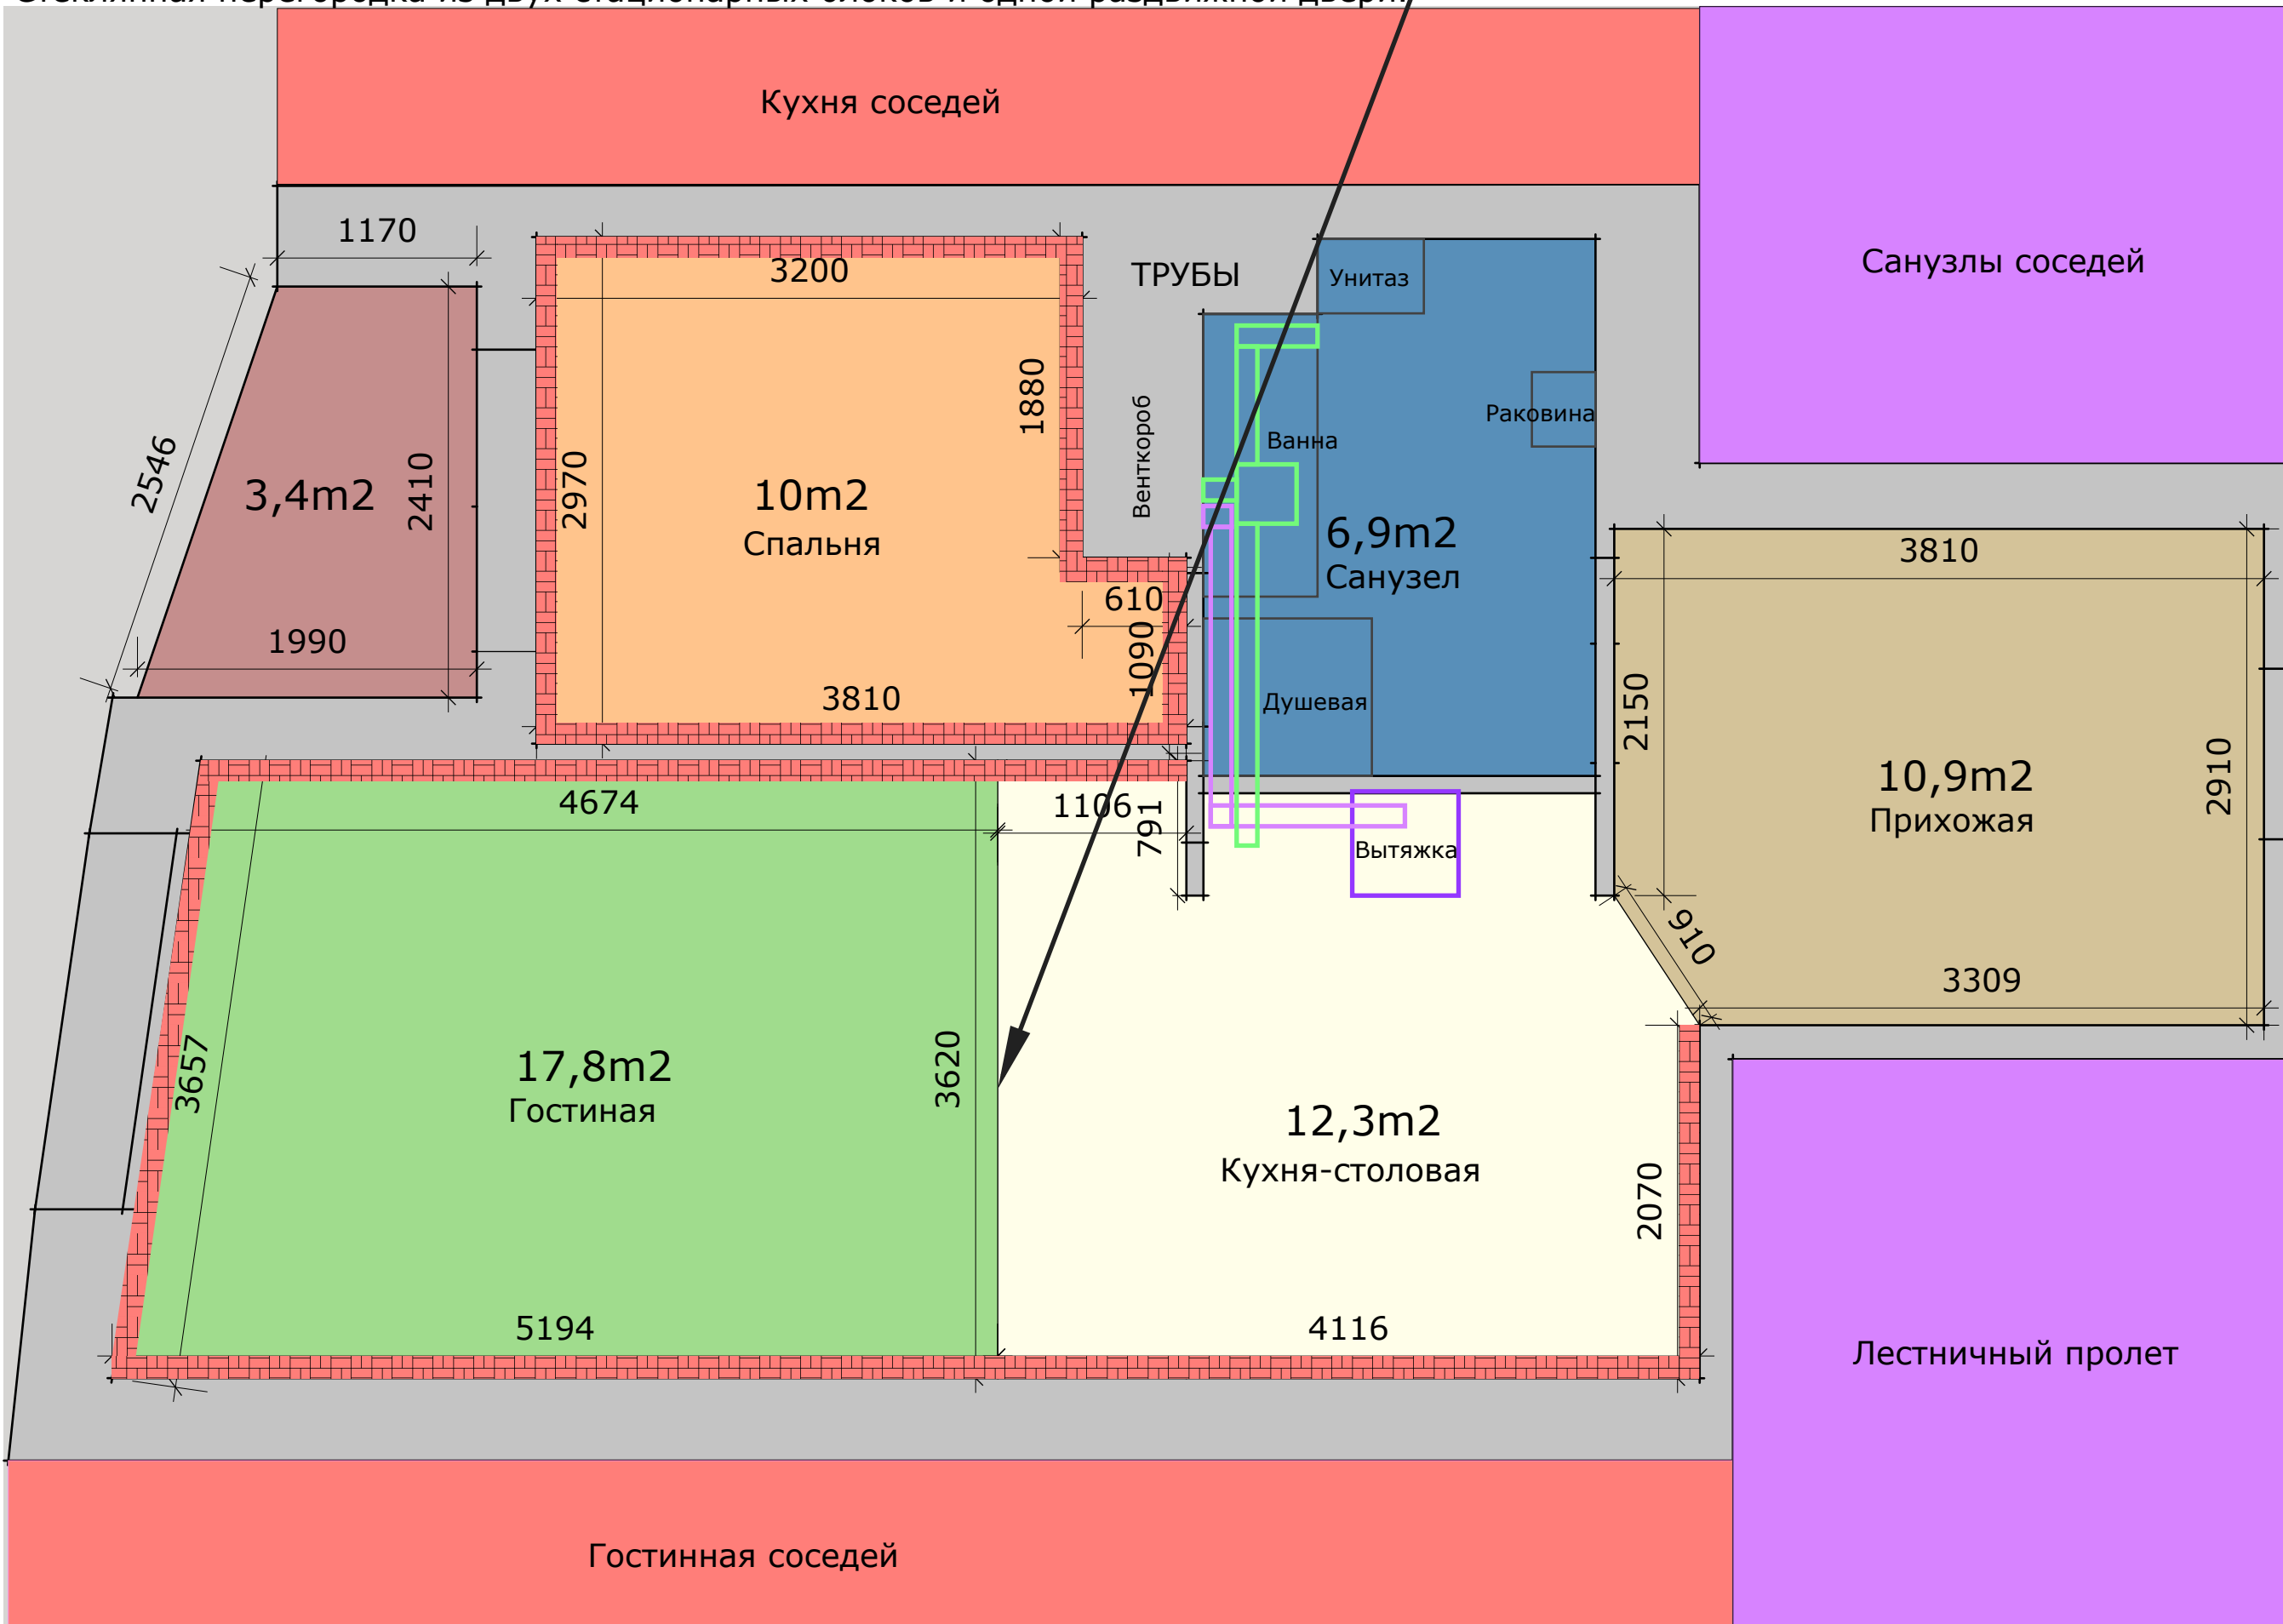
ОБЩИЙ ПЛАН КВАРТИРЫ (погрешность измерений 1-2см).

 - ШУМОИЗОЛЯЦИЯ СТЕН

Стеклопанельная перегородка из двух стационарных блоков и одной раздвижной двери.

 - Вентканал от кухонного зонта

 - Вентканал от вентиляции аересо V4A




REVISIONS	REMARKS
1	
2	
3	
4	
5	

MM/DD/YY	PROJECT TITLE


--	--

ГК конструкция  
Навесные полки

Навесной телевизор

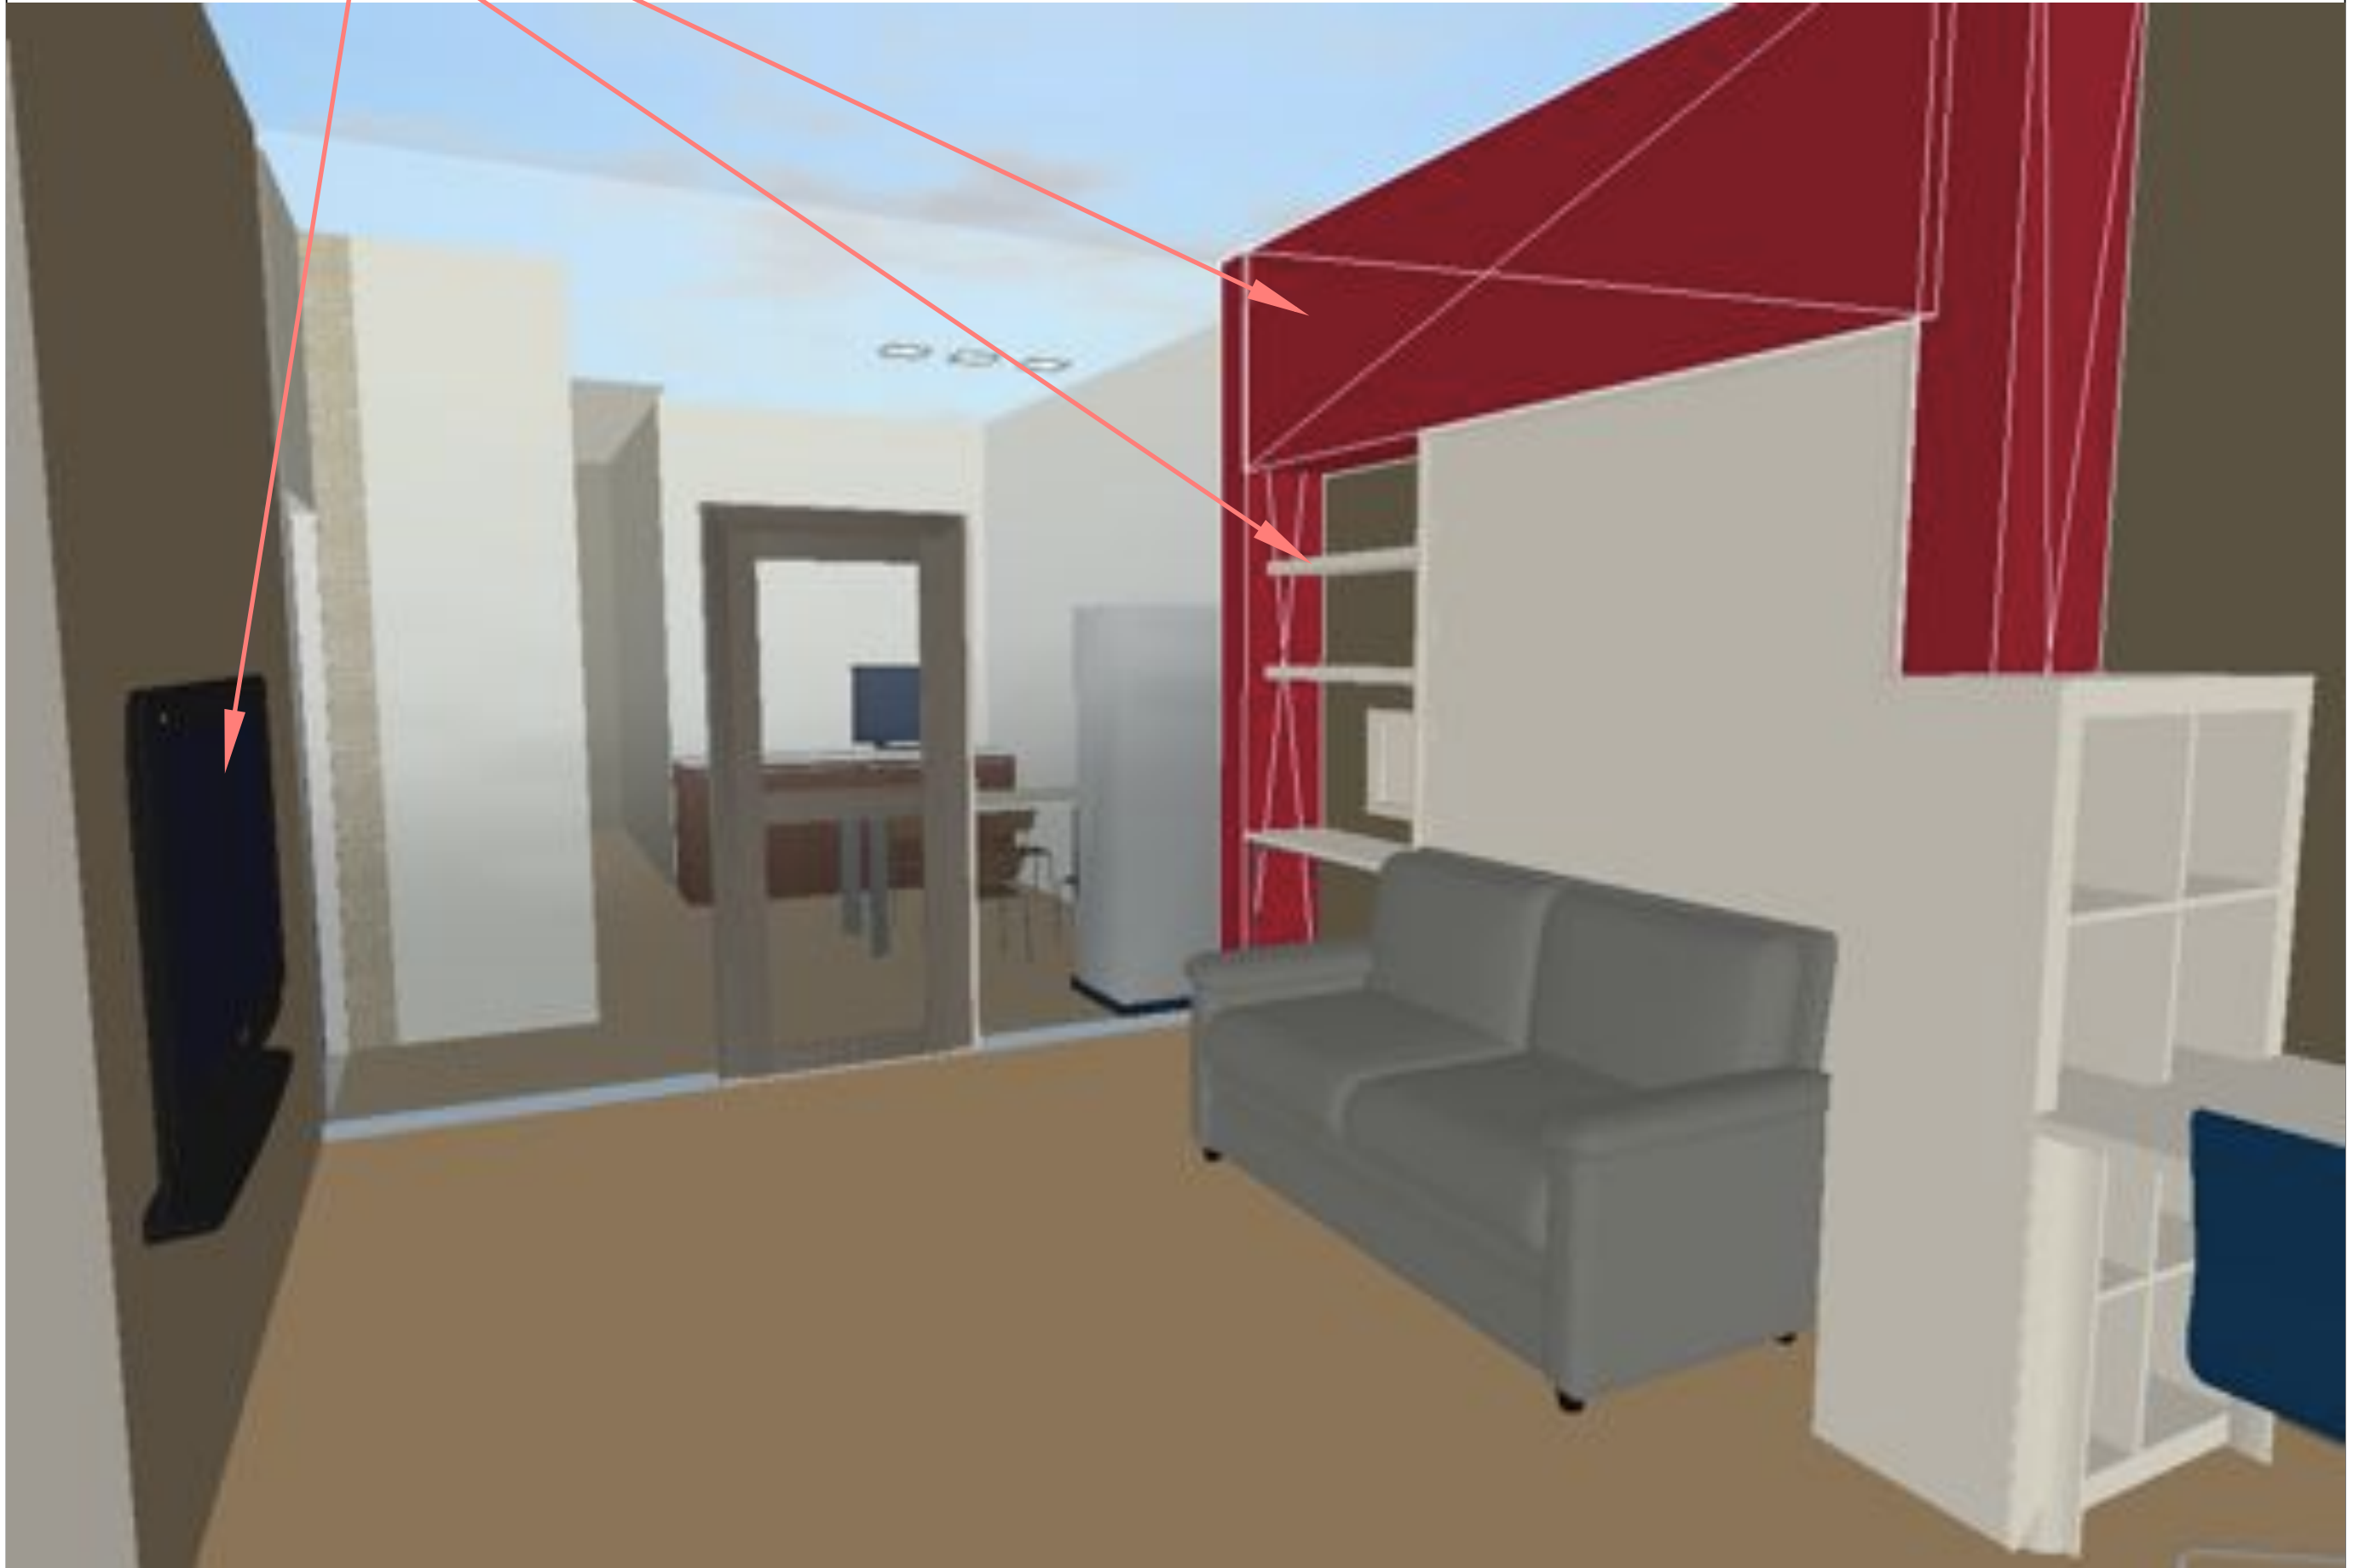

REVISIONS	
MM/DD/YY	REMARKS
1	
2	
3	
4	
5	

 PROJECT TITLE
