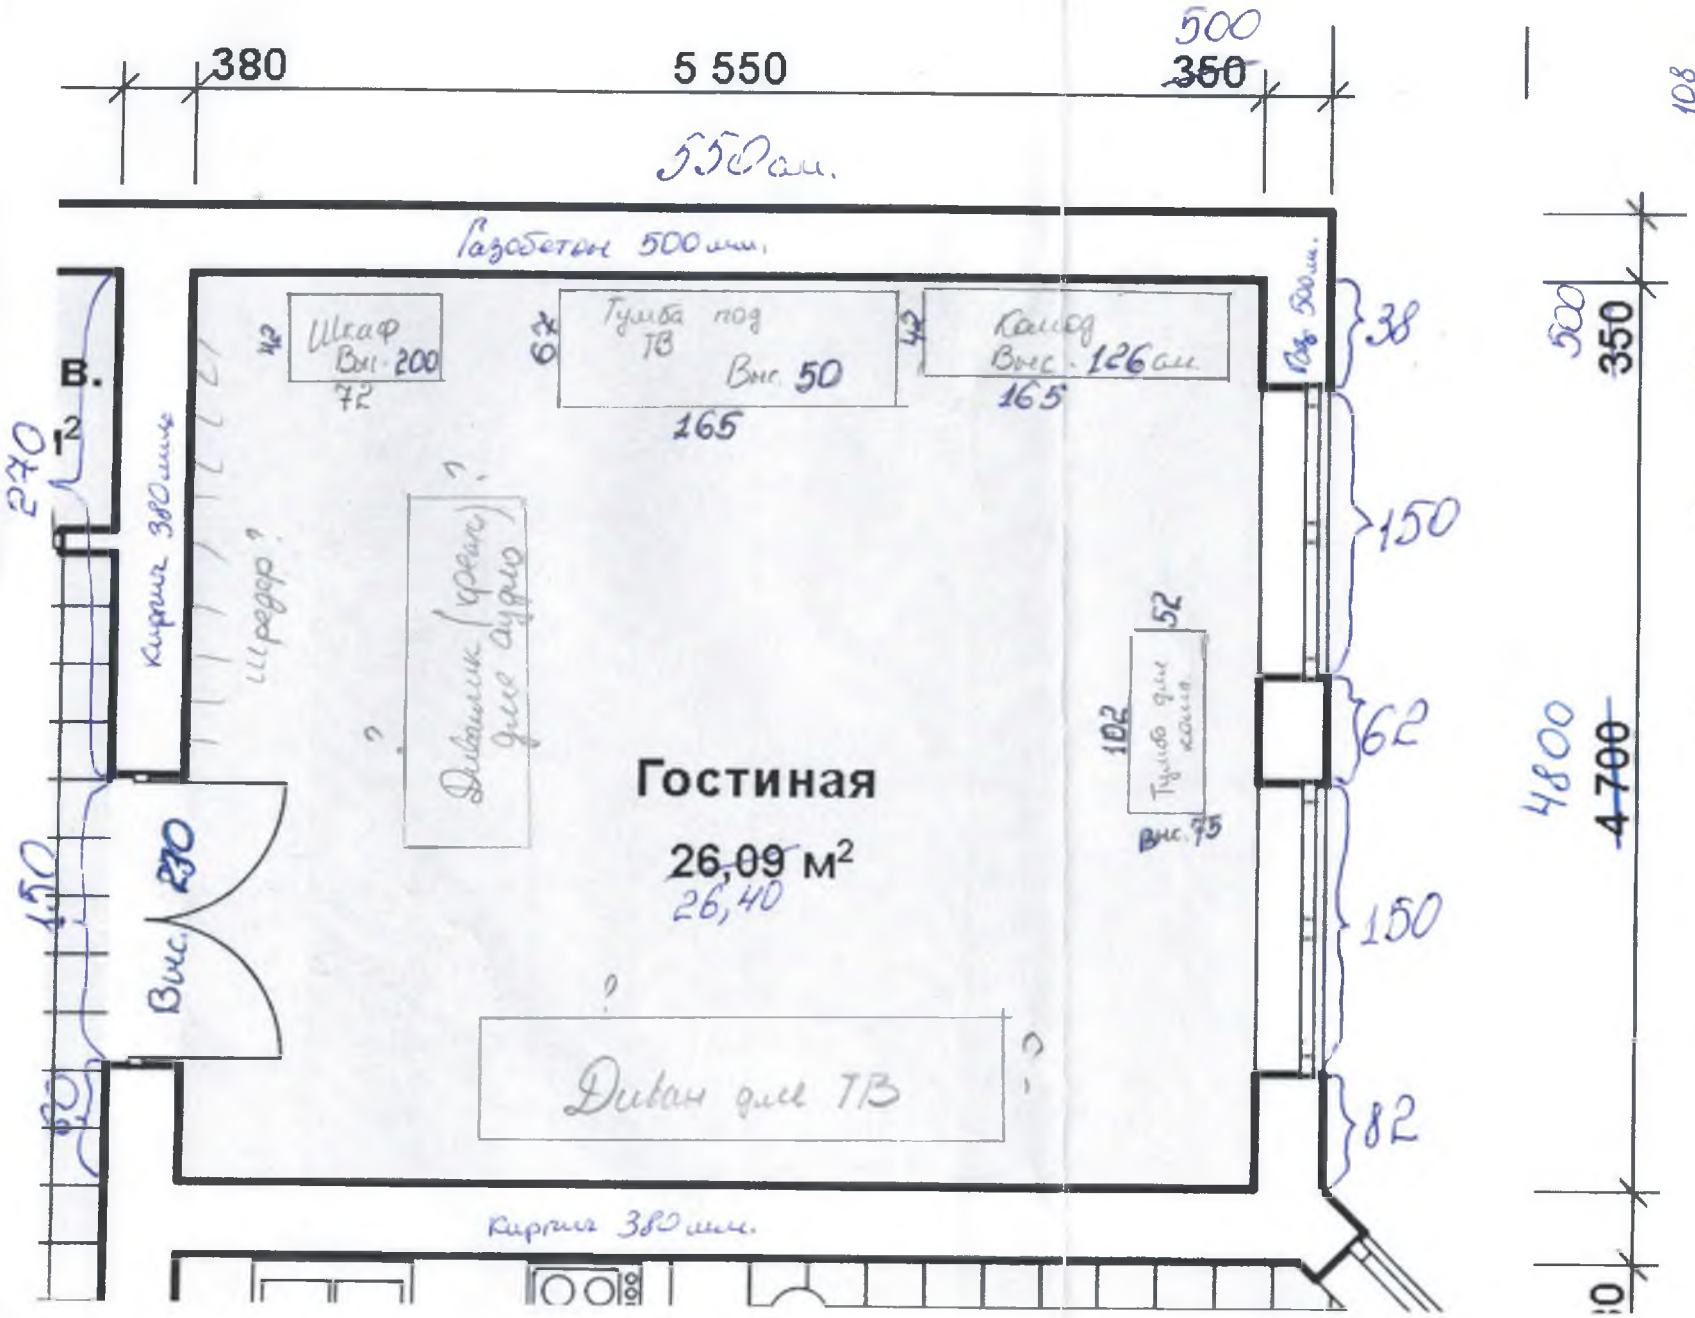

Над туалетом под ТВ полочки

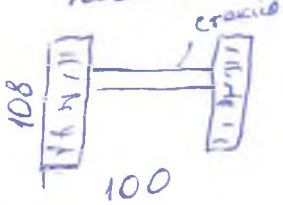

Окна: высота 170
подоконник 90см от пола.

Пол: покрытие: ламинат. Ковер возможен, если надо.

Потолок: монолитная плита под подвесные конструкции.

Стены: оштукатурены под покраску, ждут решения.